


SOMOGYSZENTPÁL


Településrendezési Terve

Belterület Szabályozási Terv
M=1:2000

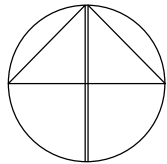

Jelmagyarázat

	Szabályozási vonal					
	Területfelhasználás határvonalal					
	Övezeti határvonalal					
	Építési határvonal					
	Irányadó telekhatár					
	Érvényes szabályozási terv határa					
	Eredeti belterületi határ					
	Tervezett belterületi határ					
	Védőterület határa					
	Elektromos távvezeték					
	Megszüntető jel					
	Műemléki környezet határa					
	Településkép-védelmi terület határa					
	Helyi védett természeti érték					
	Műemlék					
	Helyi művi érték					
	Vasútvonal (keskeny nyomtávú)					
	Tervezett vasútvonal (keskeny nyomtávú)					
	Autóbuszváró					
	Falusias lakóterület					
	Településközpont vegyes terület					
	Kereskedelmi, szolgáltató gazdasági terület					
	Különleges terület: Temető					
	Különleges terület: Sportterület					
	Közlekedési terület: közúti					
	Közlekedési terület: kötött pályás					
	Zöldterület					
	Erdőterület: védelmi erdő					
	Mezőgazdasági terület					
	Vízgazdálkodási terület					
	<table><tr><td rowspan="2">Lf1</td><td>O</td><td>30</td></tr><tr><td>5,5</td><td>900</td></tr></table>	Lf1	O	30	5,5	900
Lf1	O		30			
	5,5	900				
	<table><tr><td rowspan="2">Lf2</td><td>O</td><td>20</td></tr><tr><td>5,5</td><td>1200</td></tr></table>	Lf2	O	20	5,5	1200
Lf2	O		20			
	5,5	1200				
	<table><tr><td rowspan="2">Lf2</td><td>O</td><td>15</td></tr><tr><td>5,5</td><td>2000</td></tr></table>	Lf2	O	15	5,5	2000
Lf2	O		15			
	5,5	2000				

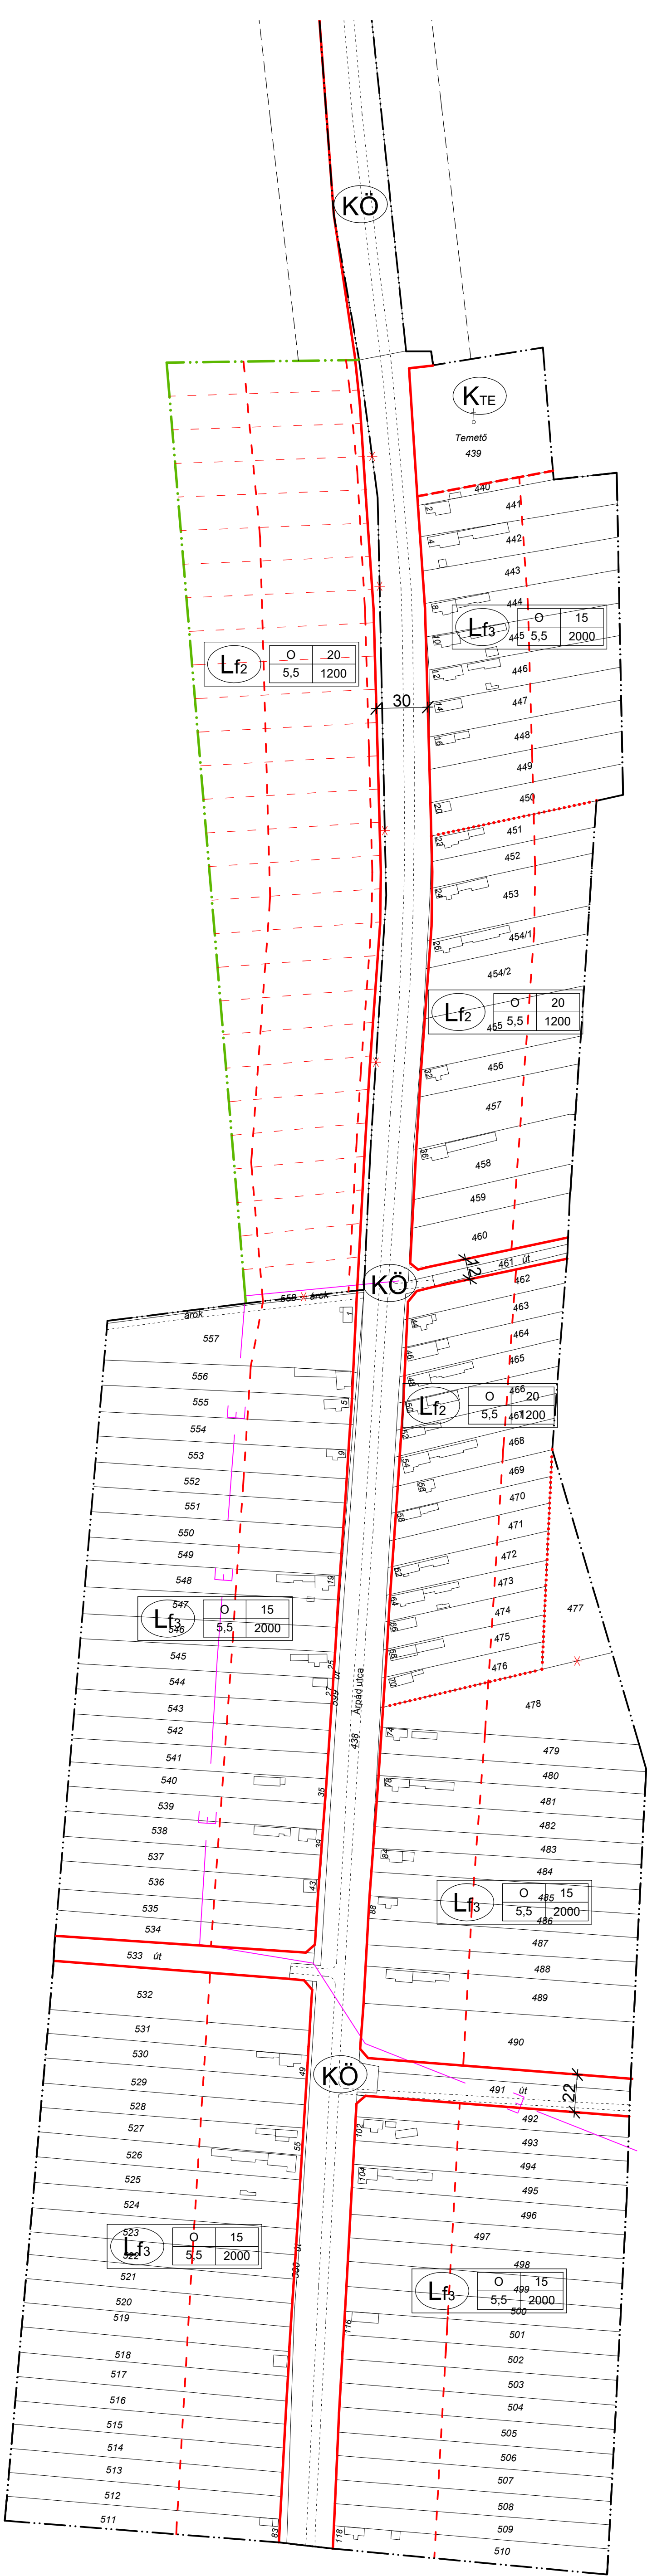

JÓVÁHAGYVA SOMOGYSZENTPÁL KÖZSÉG ÖNKORMÁNYZATA KÉPVISELŐ-TESTÜLETE 8/2003. (X. 01.) SZÁMÚ RENDELETÉVEL

FAZEKAS ÉS TÁRSA FEJLESZTŐ ÉS SZOLGÁLTATÓ BT 8261 BADACSONY, PARK UTCA 15		
Felelős településrendező t.:	Munka tárgya:	
Papp Zoltán okl. építészmérnök TT1 01-1676/01	Somogyzentpál Község Településrendezési Terve	
Társtervező:	Megbízó:	Méretarány:
	Somogyzentpál Községi Önkormányzat 8705 Nemesvid, Kossuth tér 1.	M 1:2000 Rajzsám:
	Megnevezés:	R - 3
Fazekas Róbert településmérnök	Belterületi Szabályozási Terv	Dátum:
Vörös István településmérnök		2003. 09.
		Ügyvezető:
		Fazekas Róbert