SOMOGYSZENTPÁL

Településrendezési Terve

Belterület Szabályozási Terv
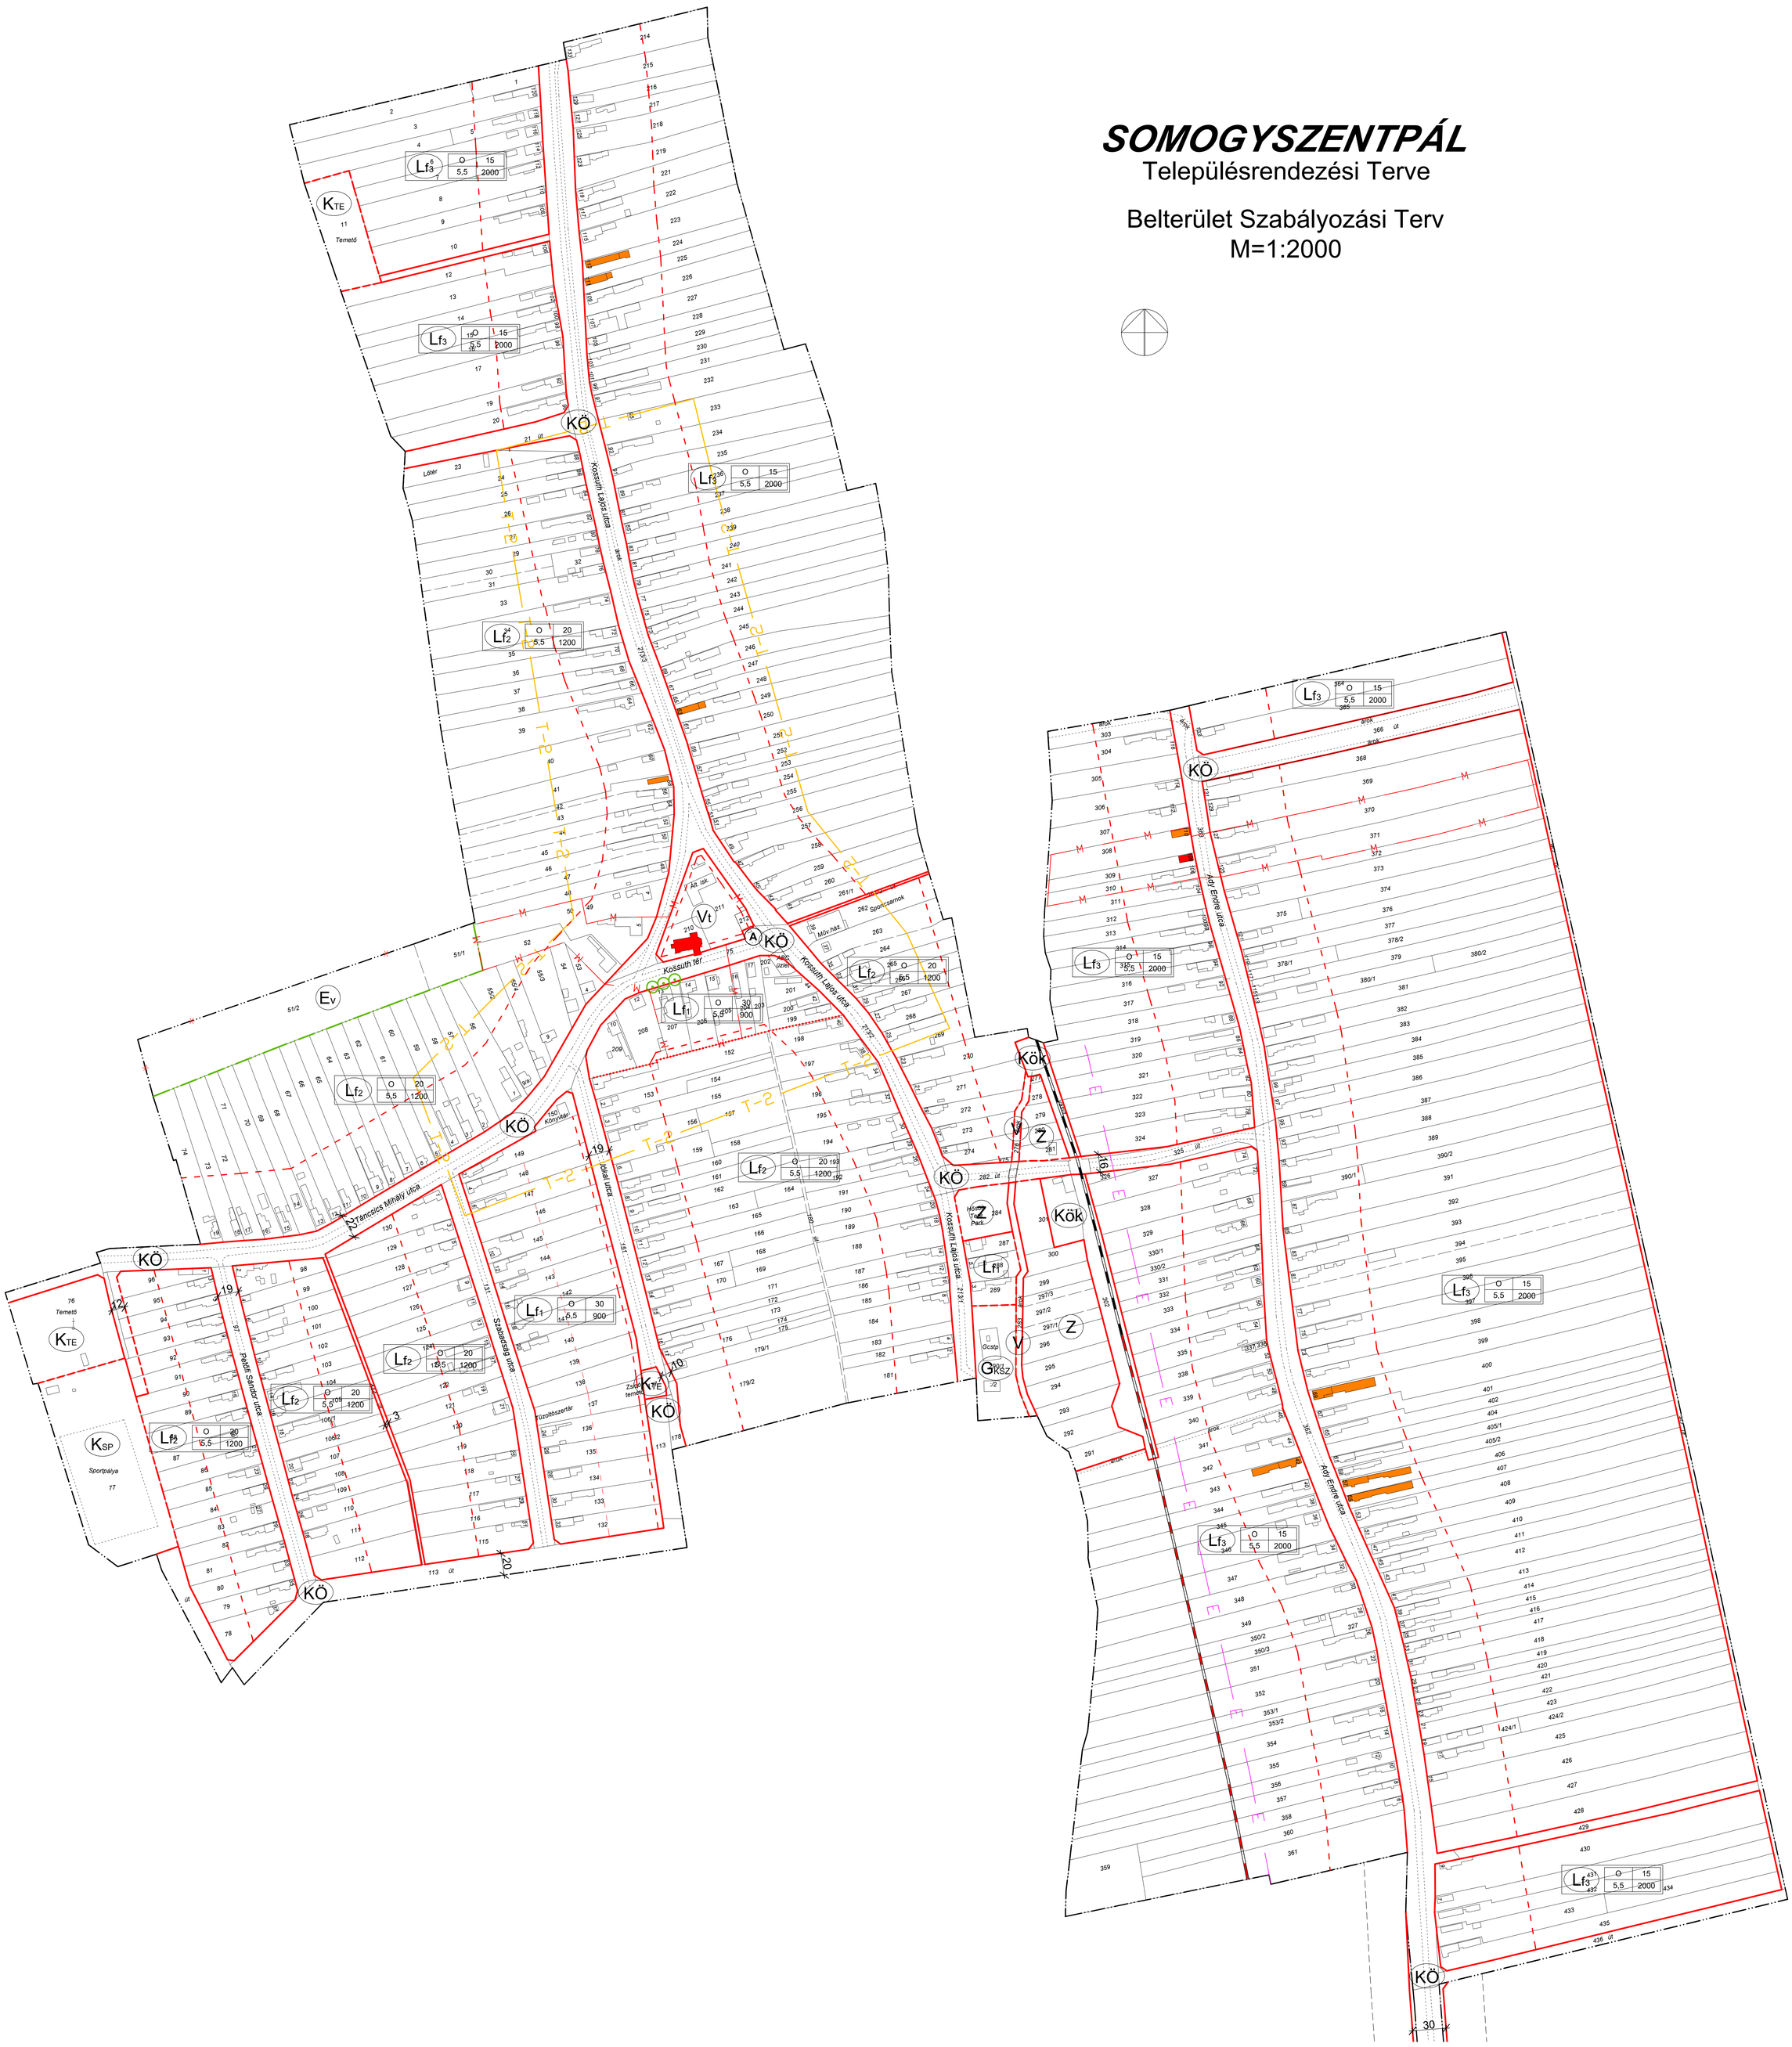
M=1:2000